

GIU Gesellschaft für Innovation und  
Unternehmensförderung mbH & Co.  
Flächenmanagement KG  
Frau Heike Rau  
Nell-Breuning-Allee 8

66115 Saarbrücken

per Fax: 0681/8575-120

**Bellevue 2.0 - Wohnen auf hohem Niveau**  
**Unverbindliche Vormerkung**

Sehr geehrte Frau Rau,

wir sind weiterhin interessiert am Erwerb eines Grundstücks im Bereich des neuen Wohnprojektes der GIU Bellevue 2.0.

Diesem Schreiben als Anlage beigefügt erhalten Sie genauere Informationen zu unseren Reservierungswünschen (Fragebogen, Lageplan).

Die Reservierung ist bis auf weiteres für beide Seiten unverbindlich. Wir können jederzeit ohne weitere Verpflichtungen von unserem Reservierungswunsch zurücktreten.

Mit freundlichen Grüßen

.....  
(Unterschrift)

.....  
(Name in Druckbuchstaben)

Anlage

# Anlage 1 zum Rückantwortschreiben an die GIU

## Fragebogen

(bitte zusammen mit Plan mit Lagemarkierung des Wunschgrundstücks zurück an die GIU)

### 1. Lage des Grundstücks:

	Priorität I	Priorität II	Priorität III
WA 1	<input type="radio"/>	<input type="radio"/>	<input type="radio"/>
WA 2	<input type="radio"/>	<input type="radio"/>	<input type="radio"/>
WA 3 west	<input type="radio"/>	<input type="radio"/>	<input type="radio"/>
WA 3 ost	<input type="radio"/>	<input type="radio"/>	<input type="radio"/>
WA 4	<input type="radio"/>	<input type="radio"/>	<input type="radio"/>

(Lage bitte auch in beiliegendem Plan deutlich mit PI, PII und PIII markieren)

### 2. Ungefähre Grundstücksbreite:

..... m

(Hinweis zur Ermittlung der ungefähren Grundstücksgröße: Der beiliegende Plan ist im Maßstab 1:1.000 dargestellt, d. h. 1 m in der Wirklichkeit entspricht 1 mm auf dem Papier)

Können Sie sich vorstellen, Ihr Bauvorhaben in einer Baugemeinschaft zu realisieren (Link zu Baugemeinschaftsseiten zur Info:

<http://www.baugemeinschaft.org/download/baugemeinschaften.pdf>).

- Ja
- Nein
- Noch keine Meinung

### 3. Welchen Haustyp planen Sie:

- Doppelhaus:
- Freistehendes Einfamilienhaus:
- Stadthaus:
- Stadthaus als Endhaus:
- Hofhaus:
- Eigentumswohnung:

### 4. Angaben zur Vervollständigung unserer Unterlagen:

Vorname, Name: .....


Adresse: .....

Telefon privat: .....

E-Mail privat: .....

Ggf. Telefon dienstlich: .....

Ggf. E-Mail dienstlich: .....

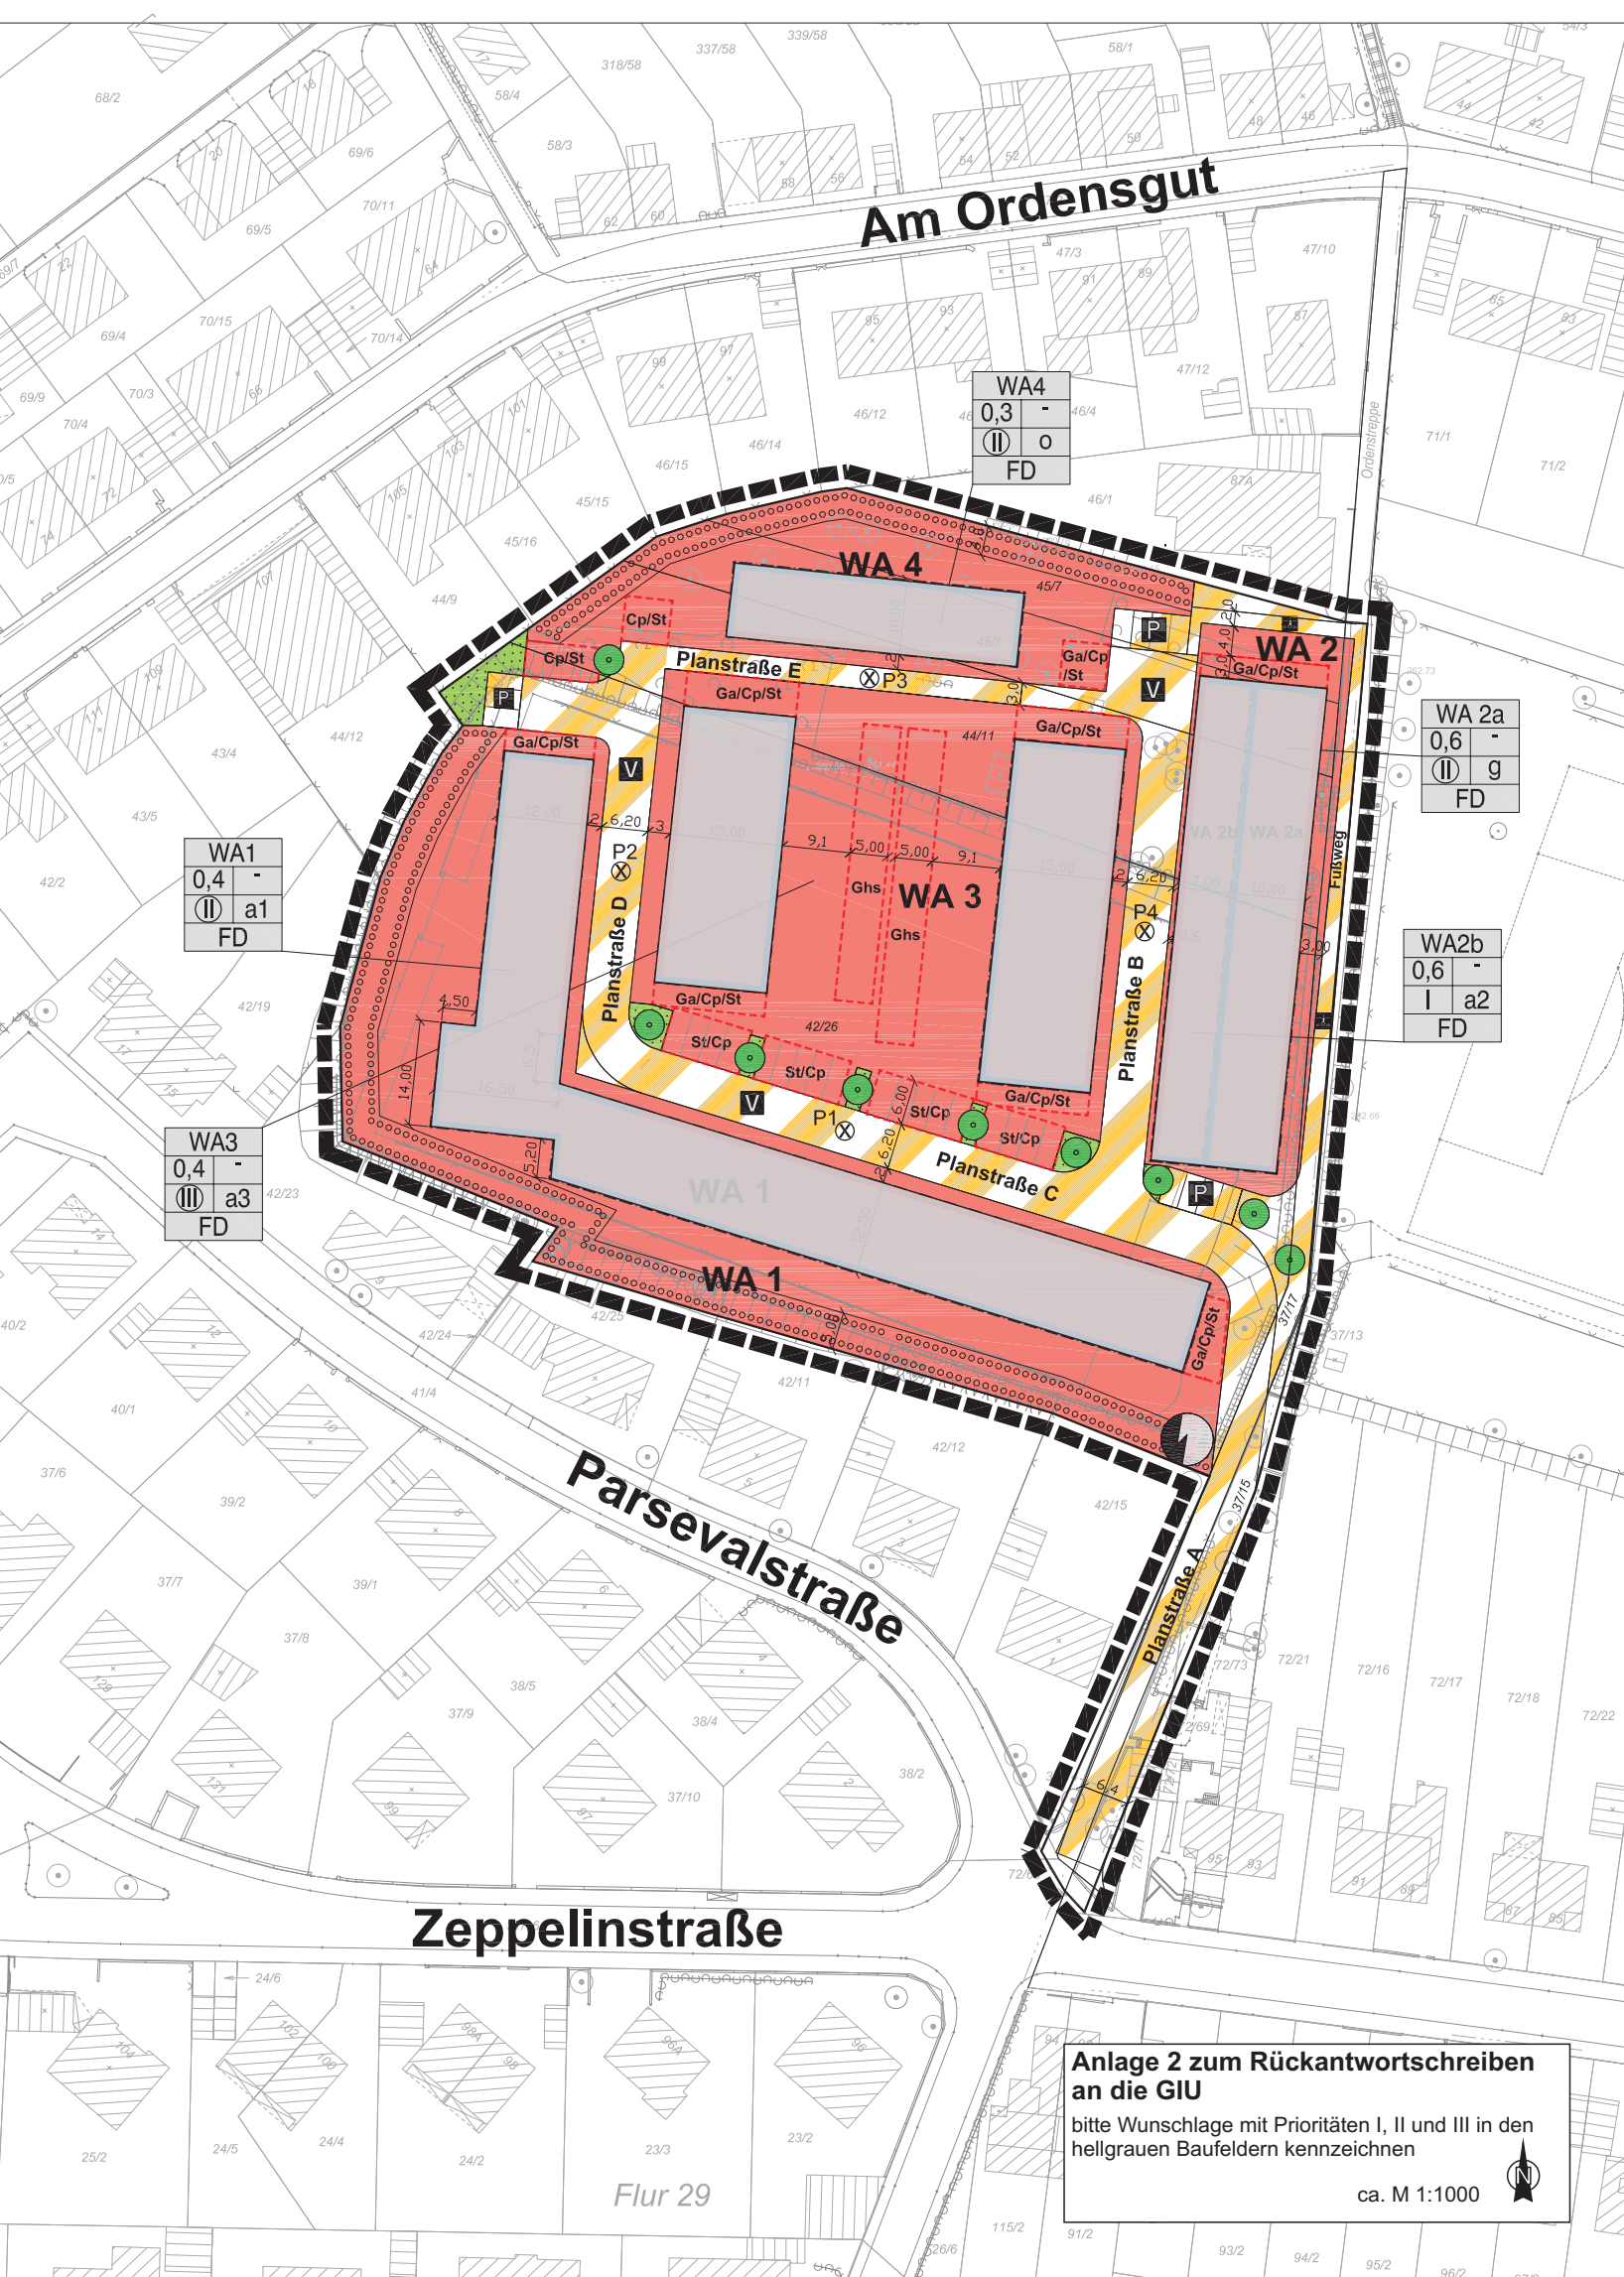

**Am Ordensgut**

WA4
0,3 -
II
FD

WA1
0,4 -
II
a1
FD

WA3
0,4 -
III
a3
FD

WA 2a
0,6 -
II
g
FD

WA2b
0,6 -
I
a2
FD

**Parsevalstraße**

**Zeppelinstraße**

Flur 29

**Anlage 2 zum Rückantwortschreiben an die GIU**  
 bitte Wunschlagen mit Prioritäten I, II und III in den hellgrauen Baufeldern kennzeichnen  
 ca. M 1:1000

